

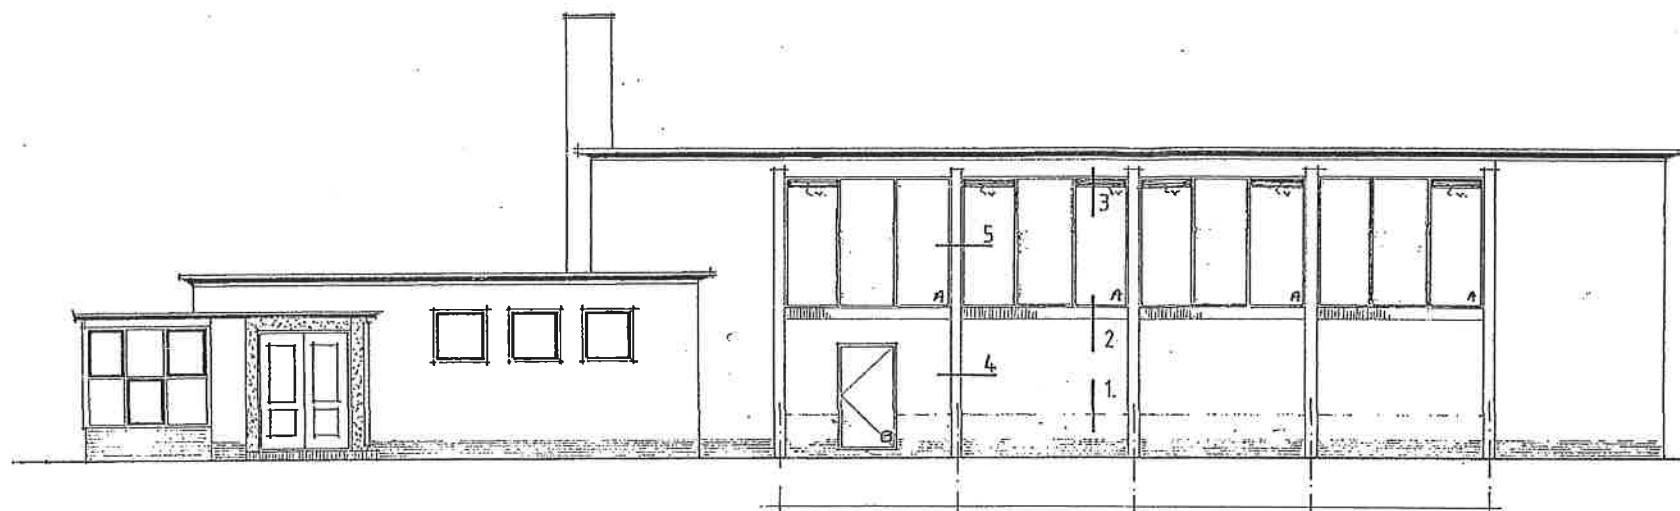
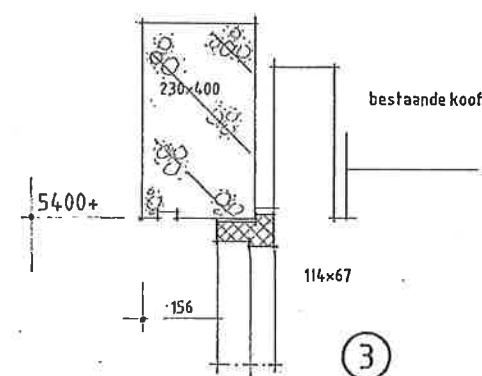
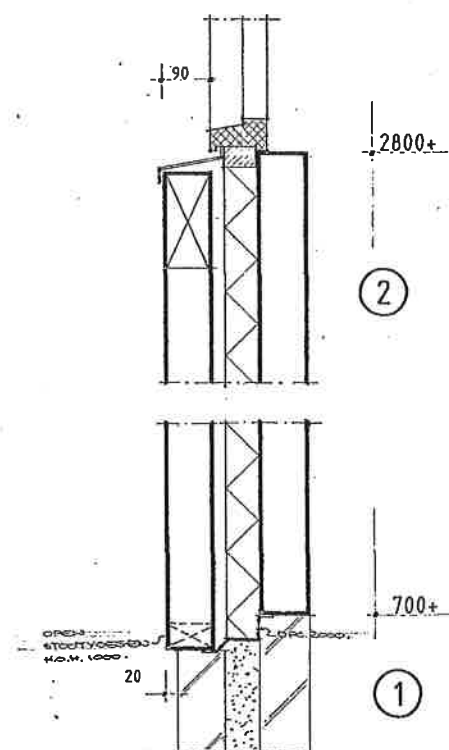


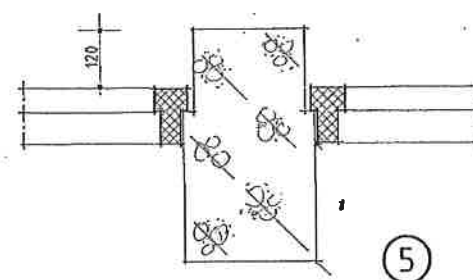

Aanzicht voorgevel.

Maten in het werk bepalen en te controleren

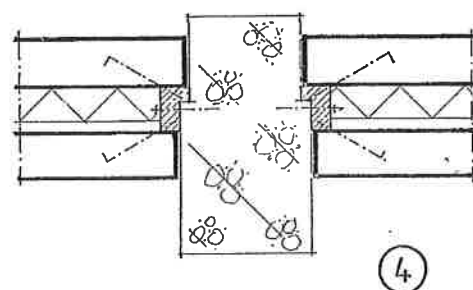


Algemene levering kozijnen onder Komo-SKH garantie volgens NPR 3671.
Houtsoort dark red merantie BU 67/114.
Enkele beglazingsdetails K4.
Muuraansluitingen zie tekening.
Maten in het werk te nemen.

Gemeente
SKARSTERLÂN

JOURE


Postbus 101 8500 AC Joure		Tel. 05138-81234 Fax 05138-13684		Gemeentewerken			
Project nr.		Project Gevel aanpassing gymlokaal Kon. Julianalaan 1 te Joure					
Schalen 1:100 1:10		Tekeninginhoud Gewijzigde situatie					
Registratie nr.	Ontf.	d.d.	Get. JHW	d.d. 14-04	Gez.	d.d.	Gew. 11/03 d.d.

Gew. 5/11/93

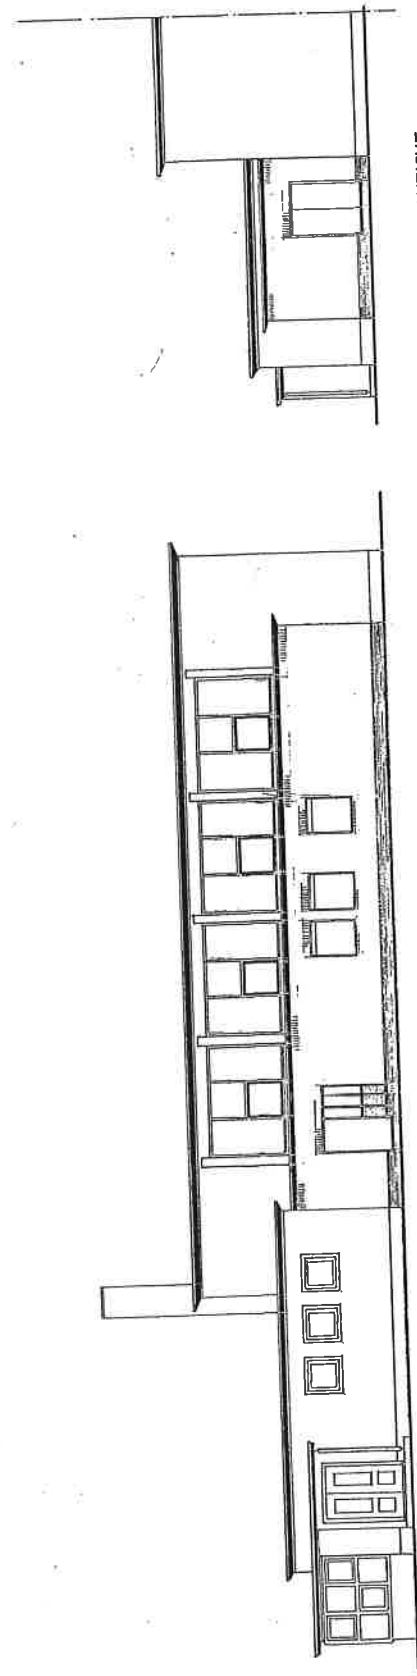

VOORGEVEL


RECHTER ZIJAANZICHT

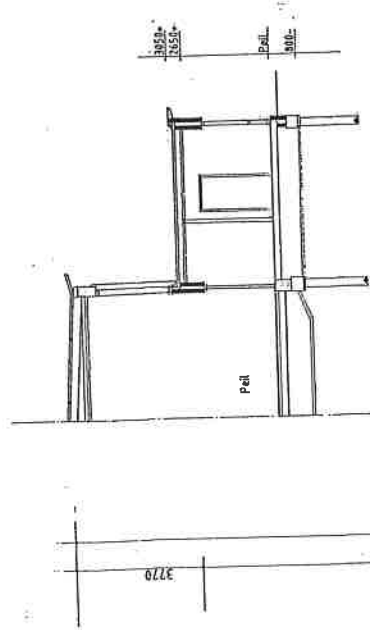

DOORSNEDE A-A



SITUATIE schaal 1:2500

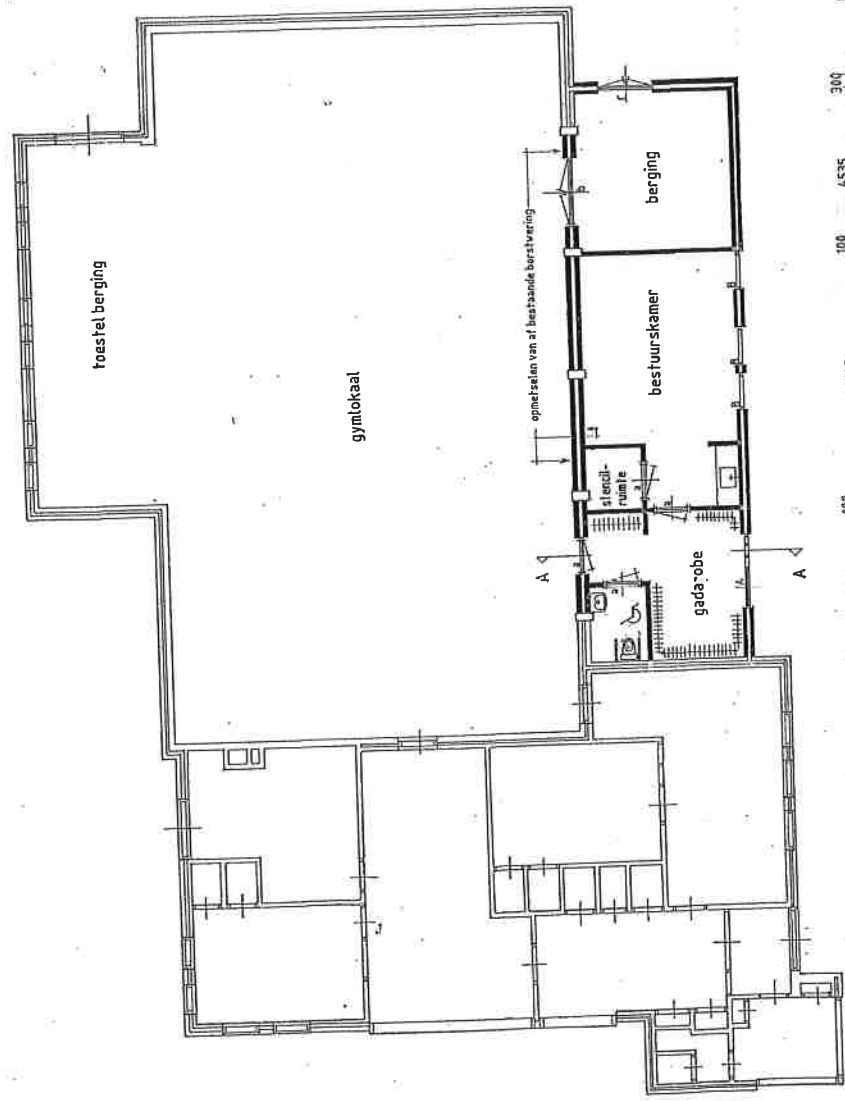



PLATTE GROND

SKARSTERLÂN

LOUPE

Gemeentewerken		Project		Uitbreiding gymlokaal		Kon. Juliana laan 11e Jour		gevels + plattegrond + doorsnede + situatie.	
Project nr.	1:100	Opn.	1:100	Gevel	1:100	Plat.	1:100	Doorsnede	1:100
Totaaloppervlakte		Totaaloppervlakte		Totaaloppervlakte		Totaaloppervlakte		Totaaloppervlakte	
13.26-50		13.26-50		13.26-50		13.26-50		13.26-50	

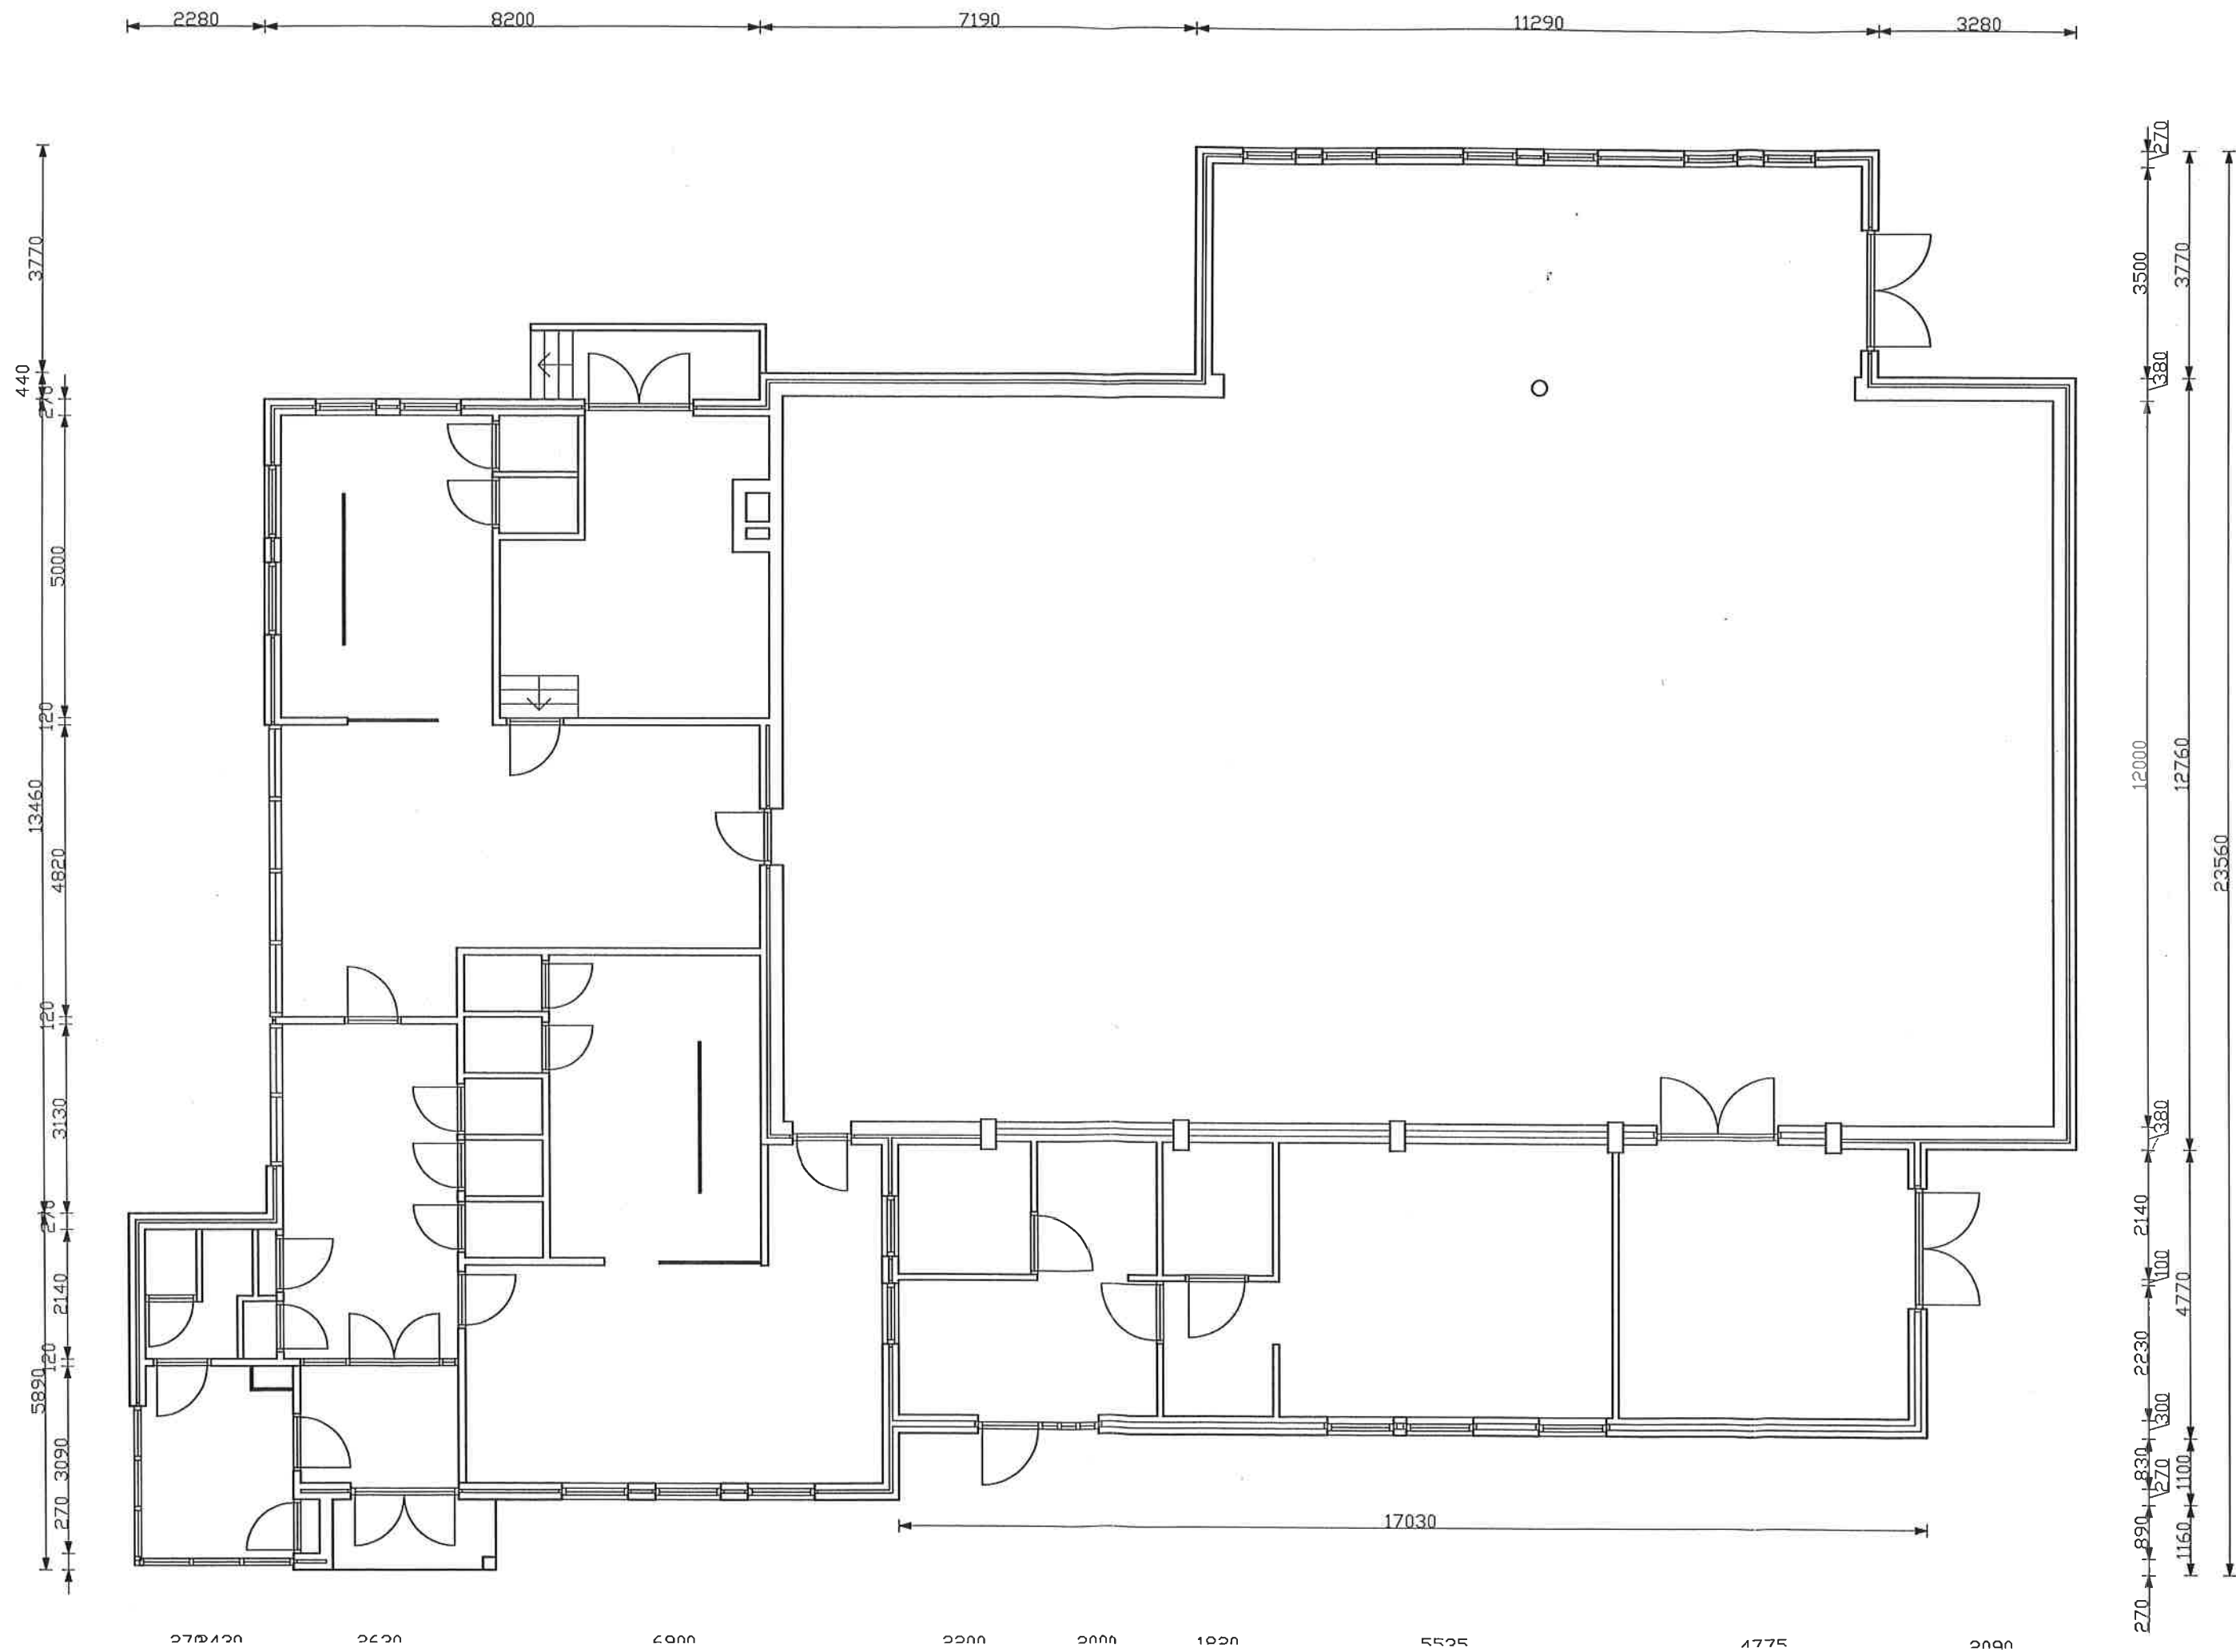


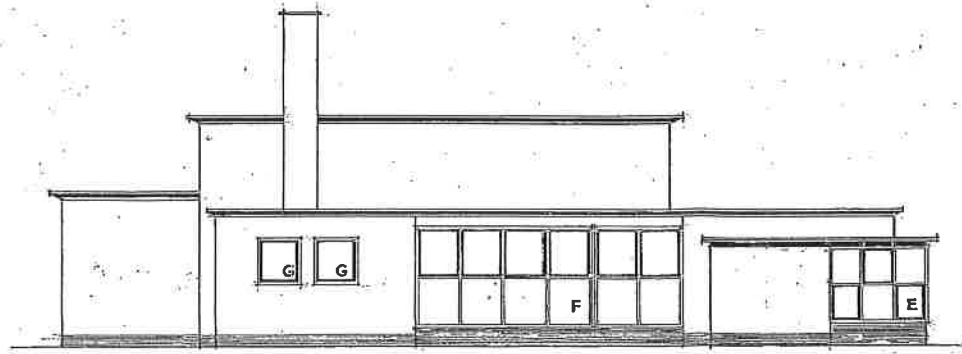

LINKER ZIJGEVEL



RECHTER ZIJGEVEL

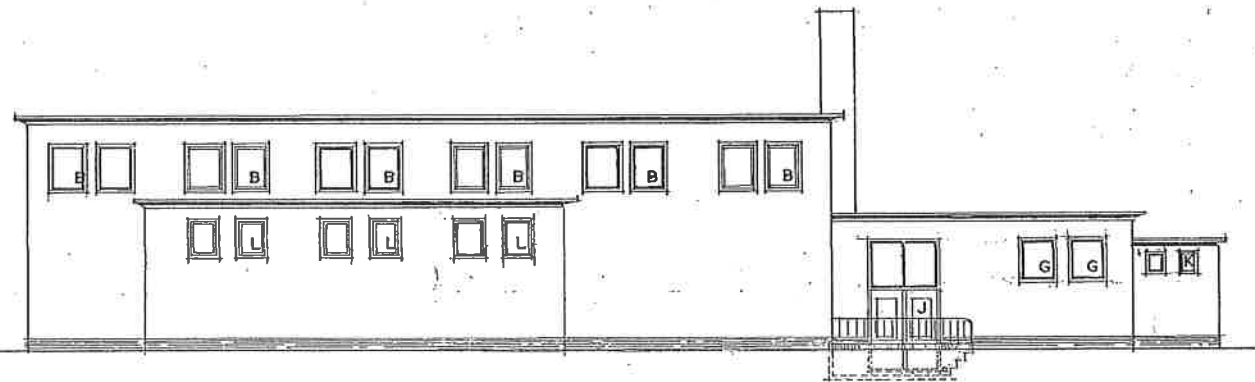

ACHTERGEVEL